


**WOJEWÓDZKI URZĄD
OCHRONY ZABYTKÓW**
w ZIELONEJ GÓRZE
65-063 Zielona Góra, ul. Kopernika 1
tel. 068 324 73 90, 068 324 74 11
tel./fax 068 325 37 45





ZESTAWIENIE DRZWI DO WYMIANY

NR DRZWI	PARAMETRY DRZWI SZER. x WYSOKOŚĆ W ŚWIECIE
01	100 x 200
02	90 x 200
03	90 x 200
04	90 x 200
05	100 x 200
06	90 x 200
07	90 x 200
08	90 x 200
09	90 x 200
10	90 x 200
11	90 x 200
12	90 x 200
PZ - DRZWI - POZOSTAJĄCY "ŚWIADEK"	

OBIEKT:	WYMIANA STOLARKI DRZWIOWEJ SADU REJONOWEGO W ŻAGANIU		
ADRES:	UL.SZPROTAWSKA 3 68-100 ŻAGAŃ		
INWESTOR:	SKARB PAŃSTWA – SĄD REJONOWY W ŻAGANIU UL.SZPROTAWSKA 3, 68-100 ŻAGAŃ		
PROJEKTOWAŁ:	UPRAWNIENIA:	SPECJALNOŚĆ:	PODPIS:
mgr inż. arch. Dorota Klimorowska	upr.bud. LOIA/35/210 LU 0151	architektoniczna budowlana bez ograniczeń	
DATA OPRACOWANIA:		SKALA:	NR RYSUNKU:
GRUDZIEŃ 2017		1:100	A-1
TYTUŁ RYSUNKU:	RZUT PODDASZA– WYMIANA STOLARKI DRZWIOWEJ		

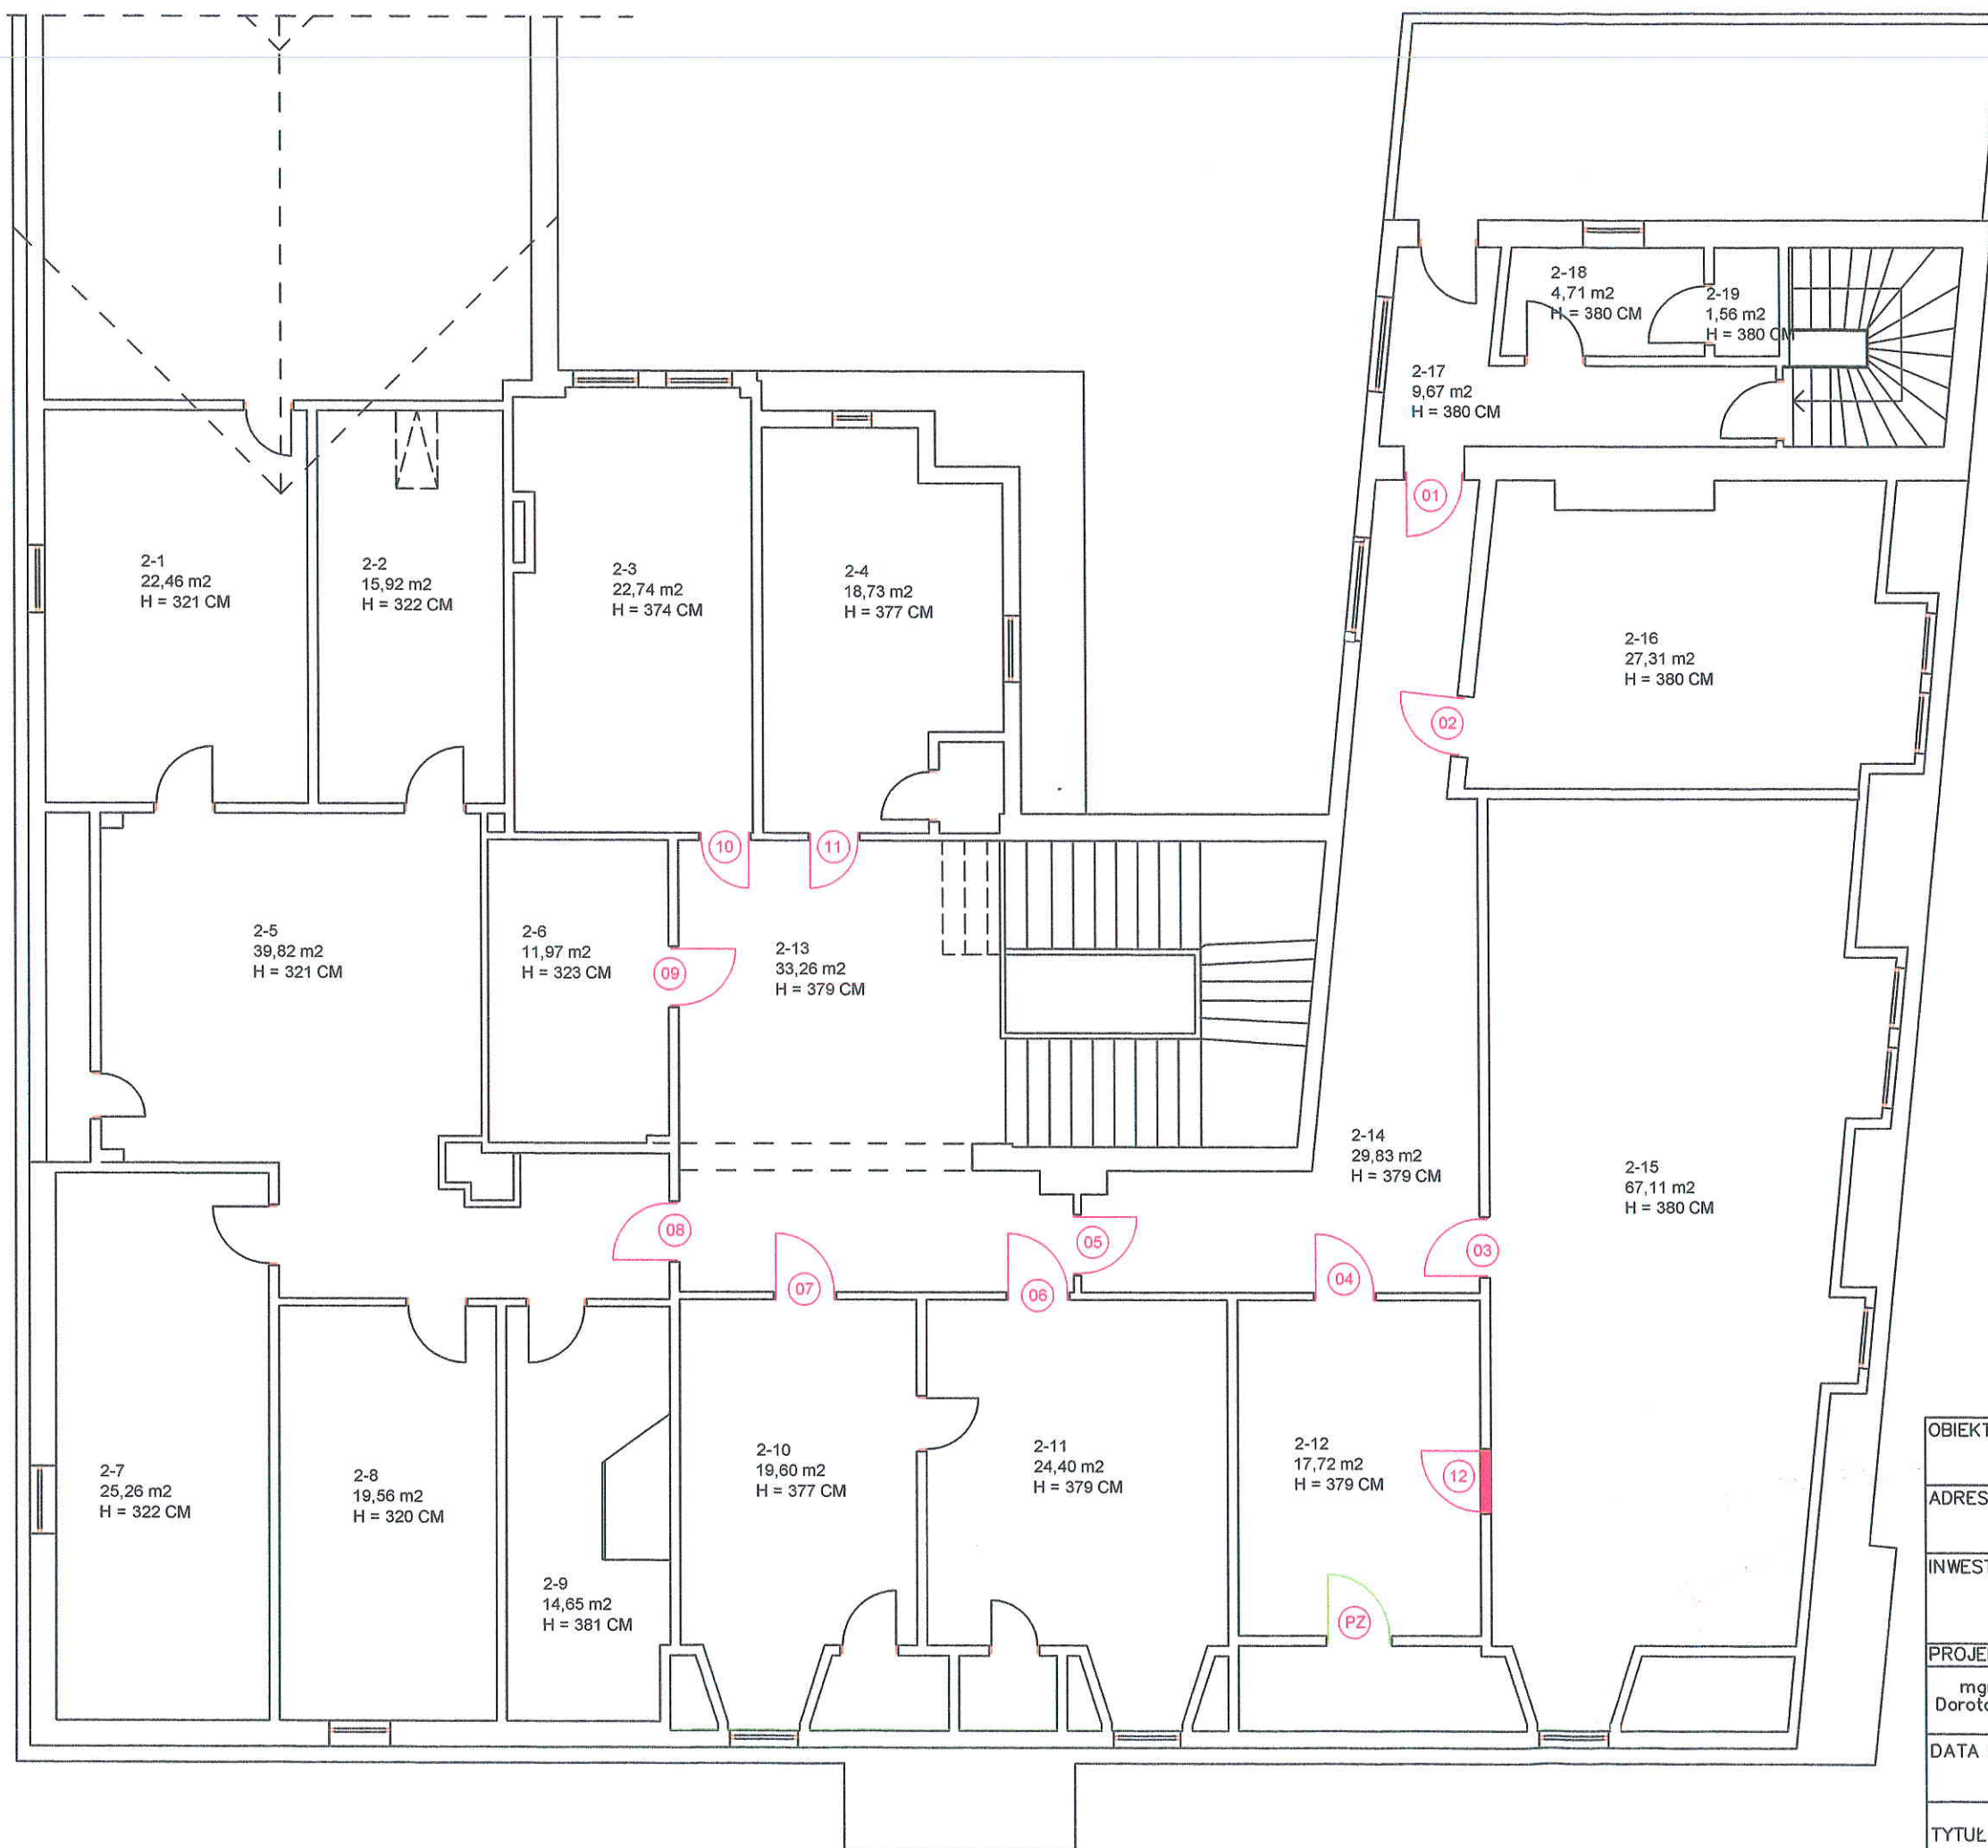

OŚCIEŻNICA

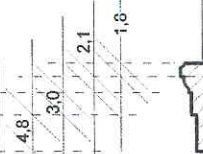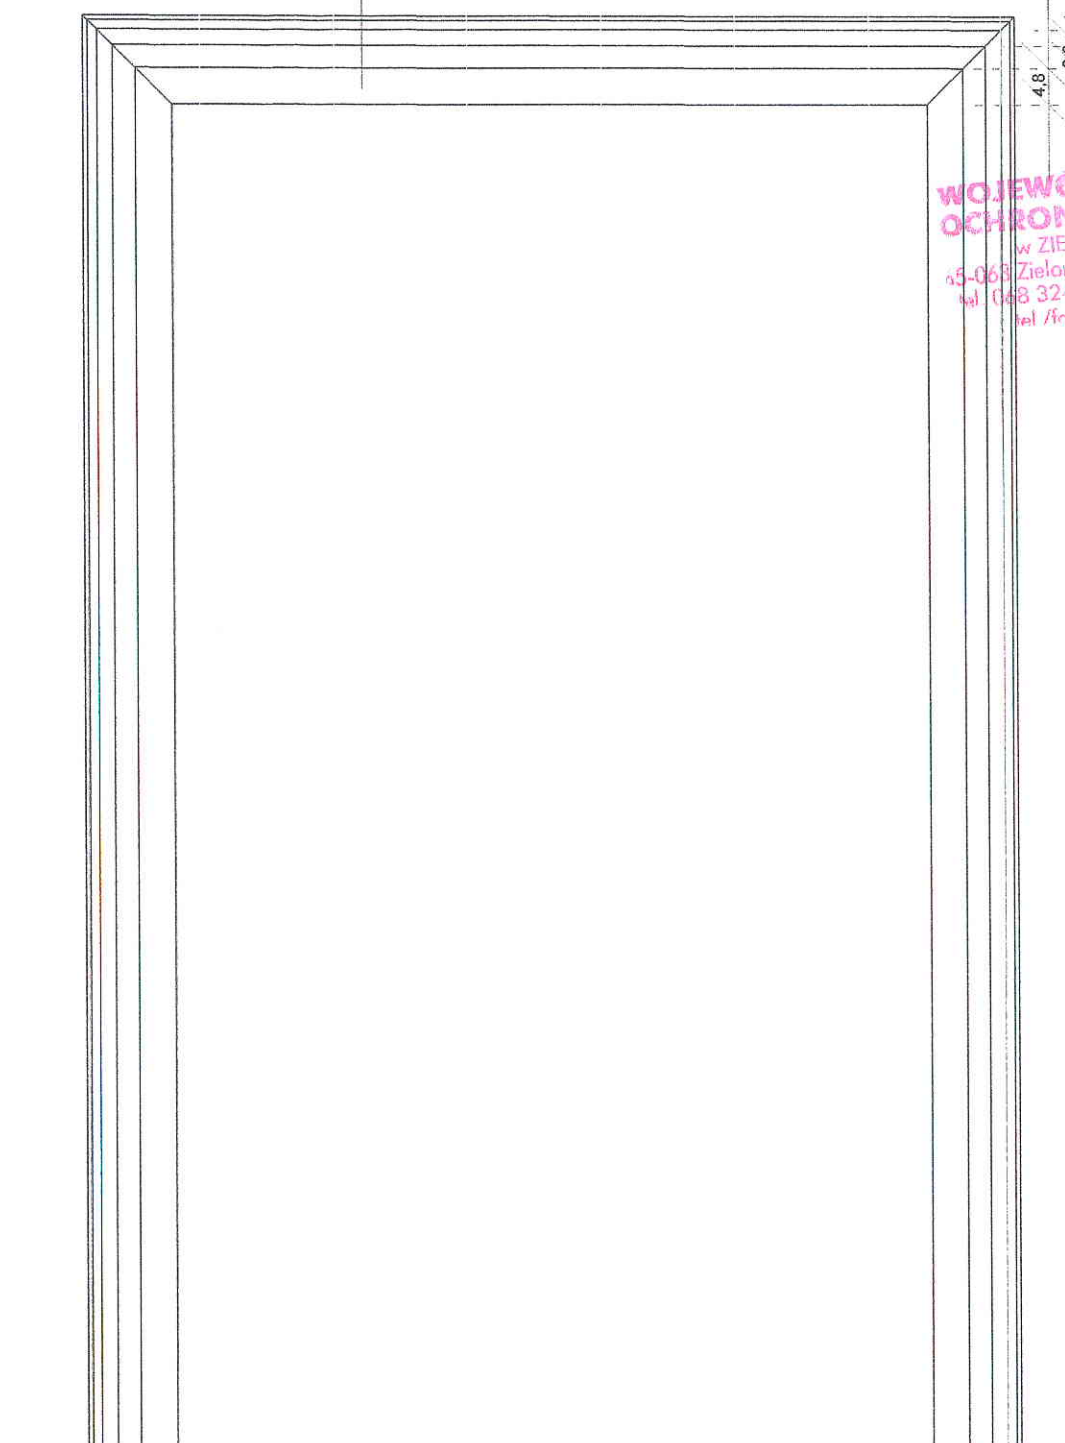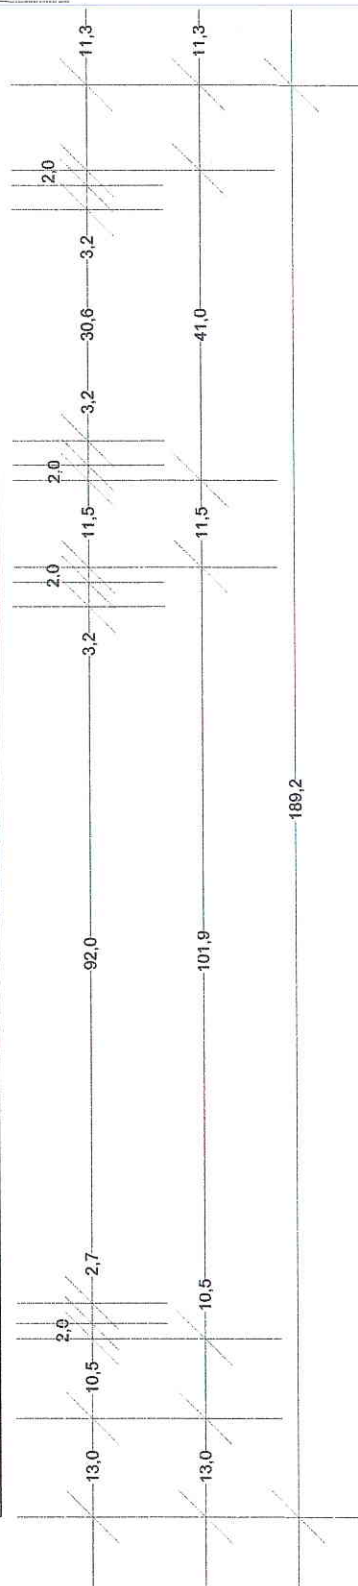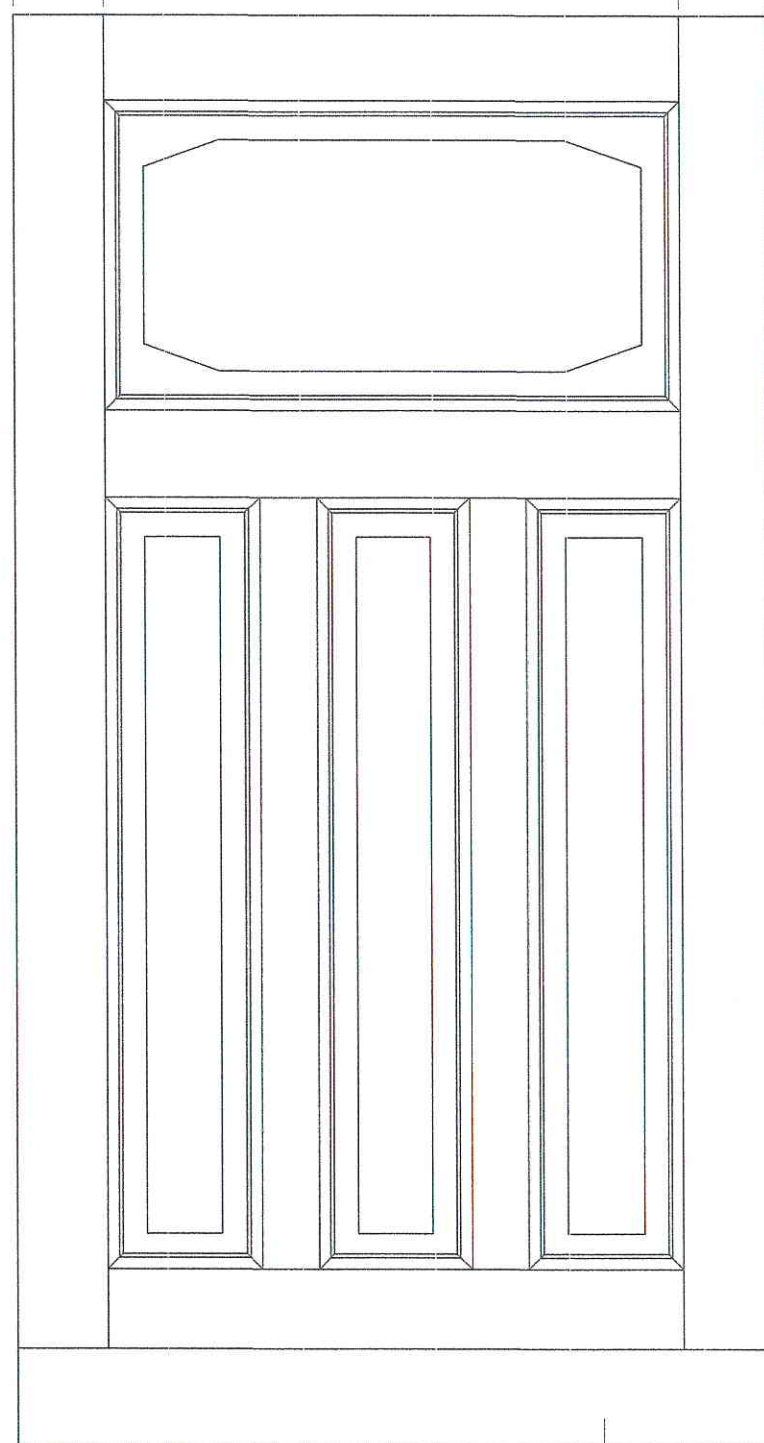

WOJEWÓDZKI URZĄD
OCHRONY ZABYTEKÓW
w ZIELONEJ GÓRZE
45-068 Zielona Góra, ul. Kopernika 1
tel. 068 324 73 90, 068 324 74 11
tel./fax 068 325 37 45

SKRZYDŁO
DRZWIOWE

OŚCIEŻNICA I
SKRZYDŁO DRZWIOWE SKALA 1:10

OBIEKT :	WYMIANA STOLARKI DRZWIOWEJ SADU REJONOWEGO W ŻAGANIU		
ADRES :	UL. SZPROTAWSKA 3 69 - 100 ŻAGAŃ		
INWESTOR :	SKARB PAŃSTWA - SĄD REJONOWY W ŻAGANIU UL. SZPROTAWSKA 3, 68-100 ŻAGAŃ		
PROJEKTOWAŁ :	UPRAWNIENIA:	SPECJALNOŚĆ:	PODPIS :
mgr inż. arch. Dorota Klimorowska	upr. bud. LOIA/35/2010 LU 0151	architektoniczno- budowlana bez ograniczeń	
DATA OPRACOWANIA:	GRUDZIEŃ 2017	SKALA :	NR RYSUNKU:
		1 : 10	A-2
TYTUŁ RYSUNKU :	SKRZYDŁO I OŚCIEŻNICA DRZWIOWA		