


RZUT POMIESZCZENIA NR 17 - STAN PROJEKTOWANY -

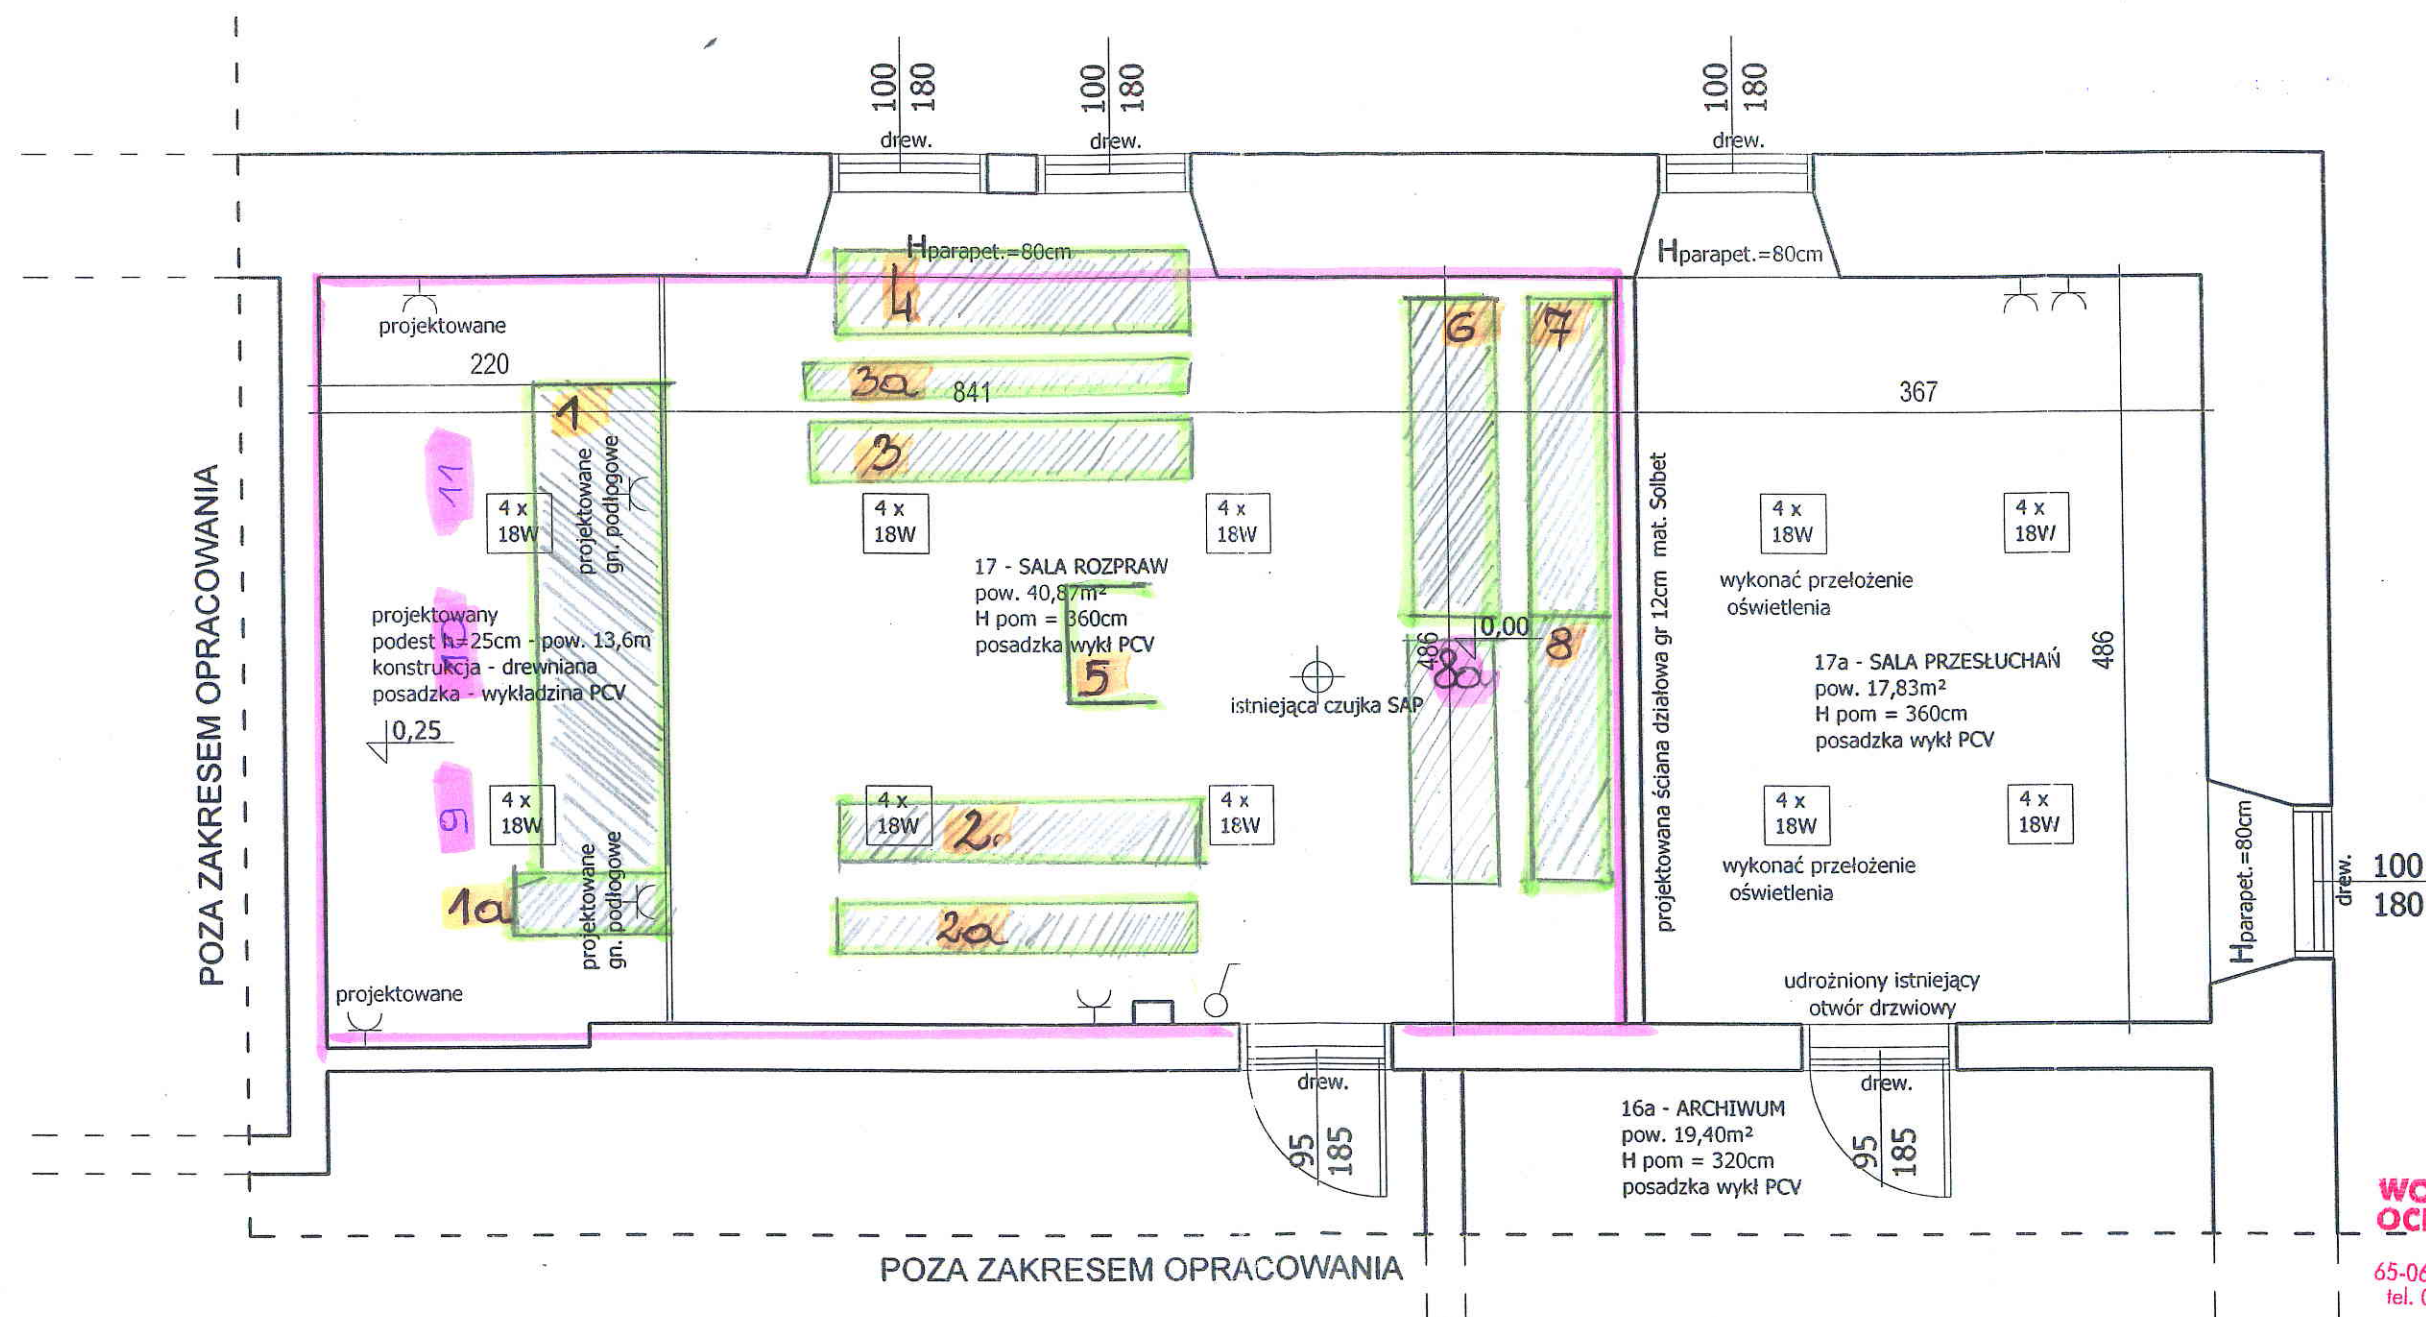

**WOJEWÓDZKI URZĄD
OCHRONY ZABYTKÓW**
w ZIELONEJ GÓRZE
65-063 Zielona Góra, ul. Kopernika 1
tel. 068 324 73 90, 068 324 74 11
tel./fax 068 325 37 45

ZAKRES ROBÓT:

- DEMONTAŻ ISTNIEJĄCEGO PODESTU
- DEMONTAŻ PŁYT GK W ISTNIEJĄCYM OTWORZE DRZWIOWYM DO POM. NR 16a
- MONTAŻ DRZWI DREWNIANYCH DETALAMI NAWIAZUJĄCYCH DO ISTNIEJĄCYCH
- DEMONTAŻ POSADZKI - WYKŁADZINA PCV
- DEMONTAŻ OŚWIETLIENIA I CZUJKI SAP
- WYKONANIE ŚCIANKI DZIAŁOWEJ GR 12cm Z BŁOCKÓW NP. SOLBET.
- UZUPEŁNIENIE TYNKÓW
- UZUPEŁNIENIE POWŁOKI MALARSKIEJ
- MONTAŻ NOWEJ POSADZKI WYKŁADZINA PCV
- WYKONANIE NOWEGO PODESTU W SALI ROZPRAW
- MONTAŻ OŚWIETLIENIA I GNIAZD WTYKOWYCH.

Nazwa:	Utworzenie Pokoju Przesłuchań poprzez podział Sali Rozpraw w budynku Sądu Rejonowego
Obiekt:	BUDYNEK SĄDU REJONOWEGO W ŻAGANIU
Adres budowy:	68-100 Żagań, ul. Szprotawska 3, Gm. Żagań pow. Żagań, woj. Lubuskie.
Działka:	Nr 968, Obr 0002, Jedn. Ew. 081002_1, Żagań
Inwestor:	Sąd Rejonowy w Żaganiu, ul. Szprotawska 3 68-100 Żagań.
PROJEKTANT:	mgr inż. Michał Gancarczyk upr. 58/DOŚ/11 podpis:
PROJEKTANT:	Jerzy Lossa upr. 69/92/Zg
Data:	WRZESIEŃ 2016 skala 1:50

RZUT SALI ROZPRAW POM. NR17
STAN PROJEKTOWANY

RYŚ: 4